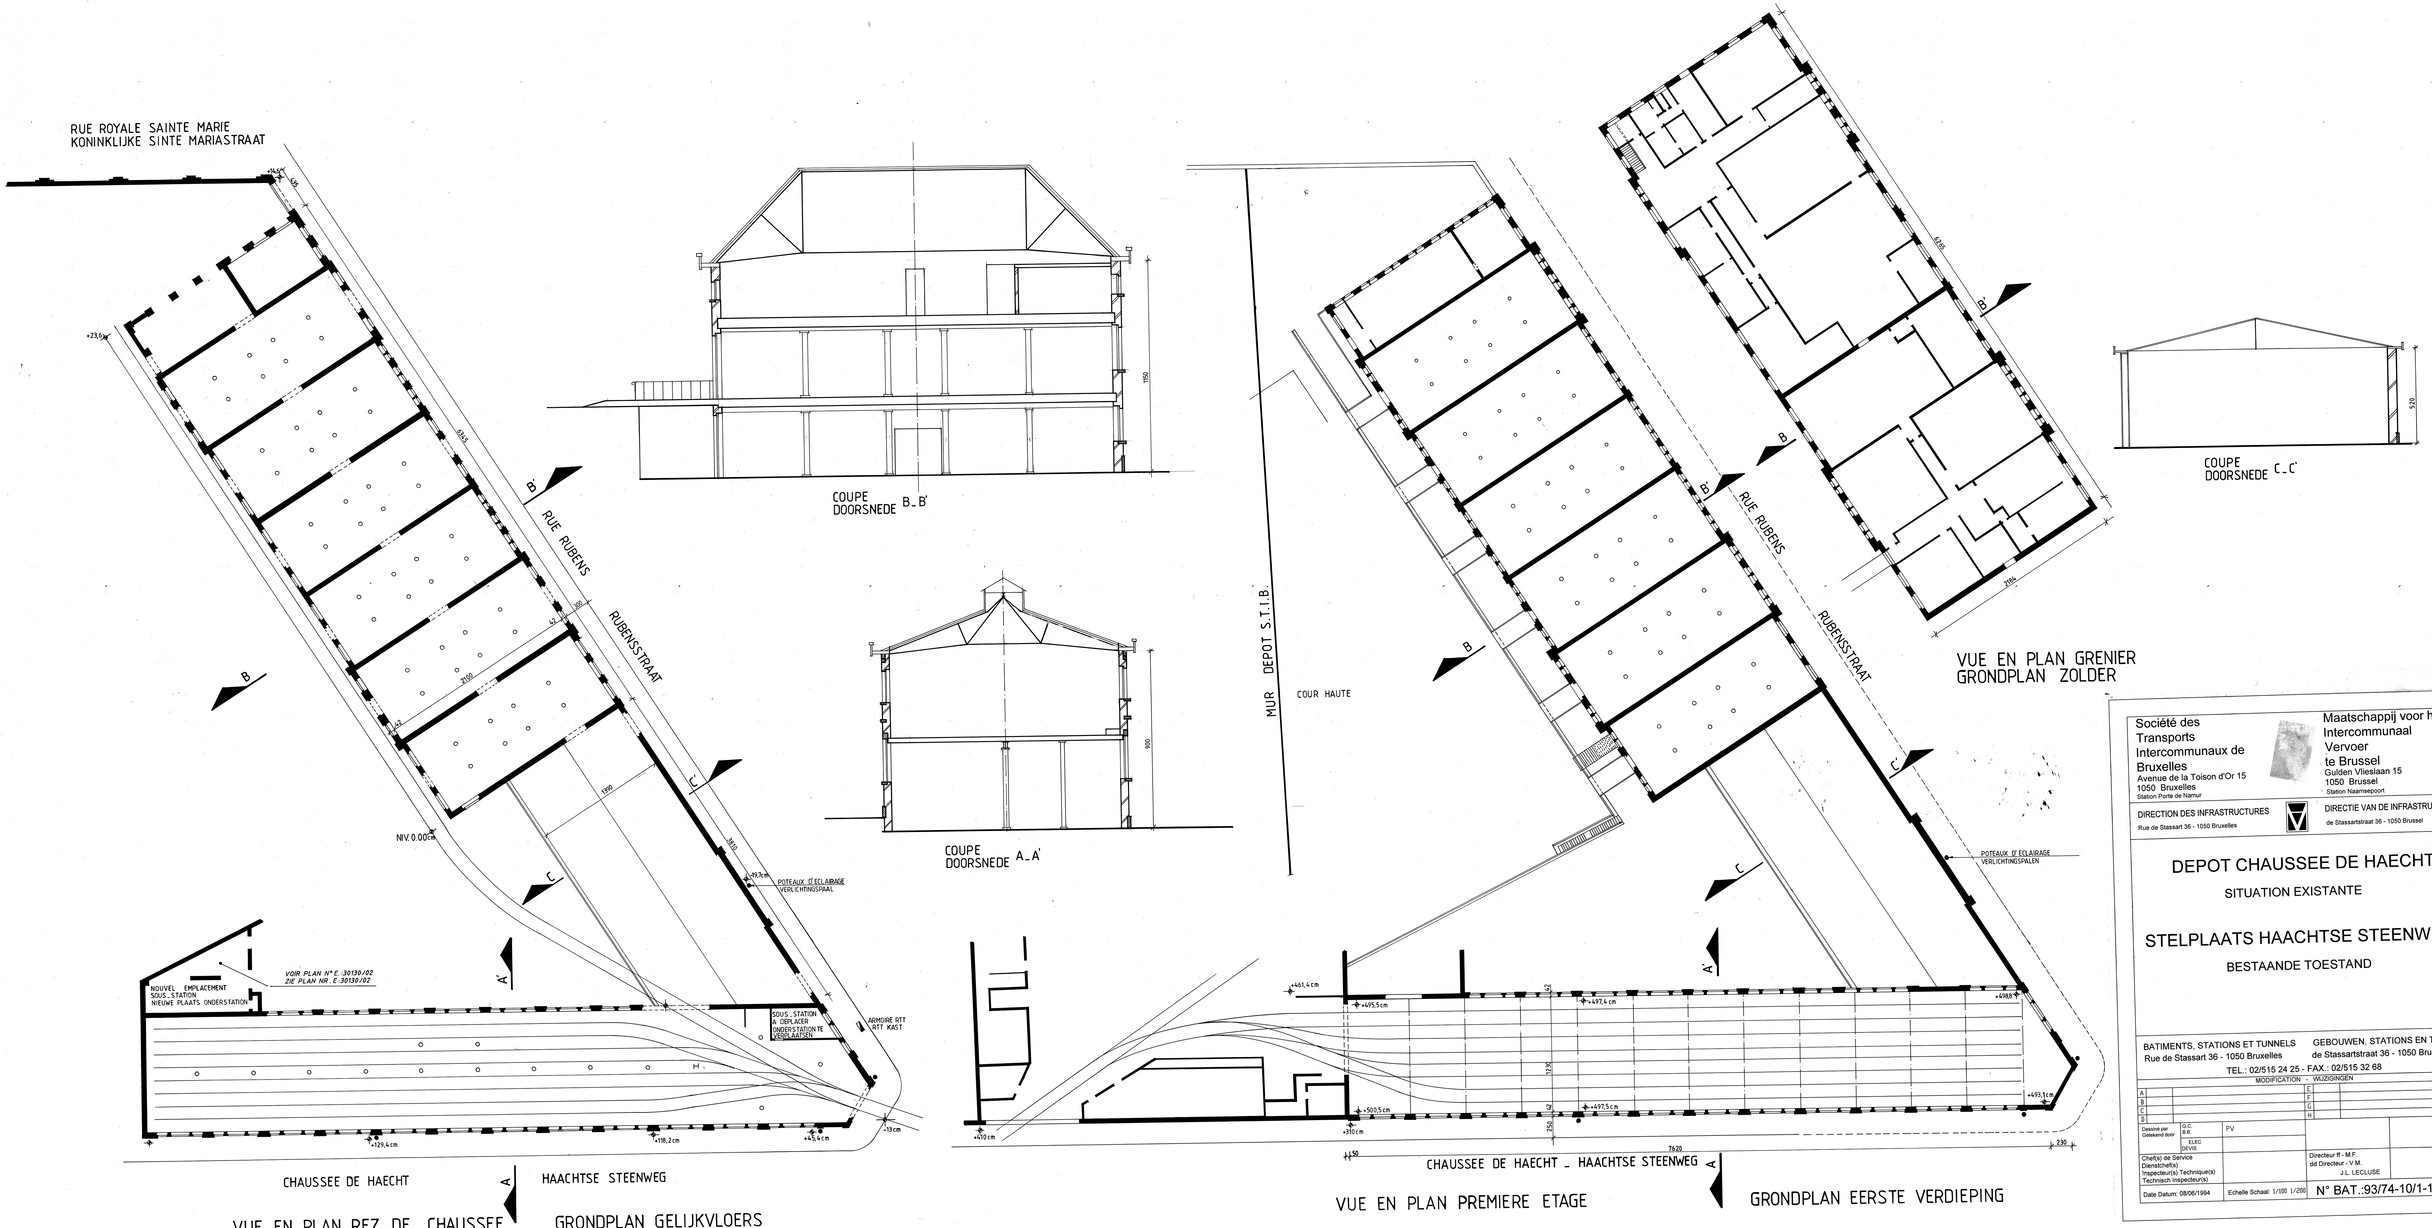

Société des Transports Intercommunaux de Bruxelles
Avenue de la Toison d'Or 15
1050 Bruxelles
Station Porte de Namur

Maatschappij voor het Intercommunaal Vervoer te Brussel
Gulden Vlieslaan 15
1050 Brussel
Station Naamsepoort

DIRECTION DES INFRASTRUCTURES
Rue de Stassart 36 - 1050 Bruxelles

DIRECTIE VAN DE INFRASTRUCTUREN
de Stassartstraat 36 - 1050 Brussel

DEPOT CHAUSSEE DE HAECHT

SITUATION EXISTANTE

STELPLAATS HAACHTSE STEENWEG

BESTAANDE TOESTAND

BATIMENTS, STATIONS ET TUNNELS
Rue de Stassart 36 - 1050 Bruxelles

GEBOUWEN, STATIONS EN TUNNELS
de Stassartstraat 36 - 1050 Brussel

TEL.: 02/515 24 25 - FAX.: 02/515 32 68

MODIFICATION - WIJZIGINGEN

A		E	
B		F	
C		G	
D		H	

Dessiné par / Getekend door	G.C. / B.B. / ELEC / DEVIS	PV
Chef(s) de Service / Dienstchef(s) / Inspecteur(s) Technique(s) / Technisch Inspecteur(s)		Directeur ff - M.F. / dd Directeur - V.M. / J.L. LECLUSE
Date Datum: 08/06/1994	Echelle Schaal: 1/100 1/200	N° BAT.:93/74-10/1-1994